


ACTUALIZARE PLAN URBANISTIC GENERAL


MUNICIPIUL VASLUI, JUD. VASLUI

7 PROPRIETATE ASUPRA TERENURILOR ȘI OBIECTIVE DE UTILITATE PUBLICĂ

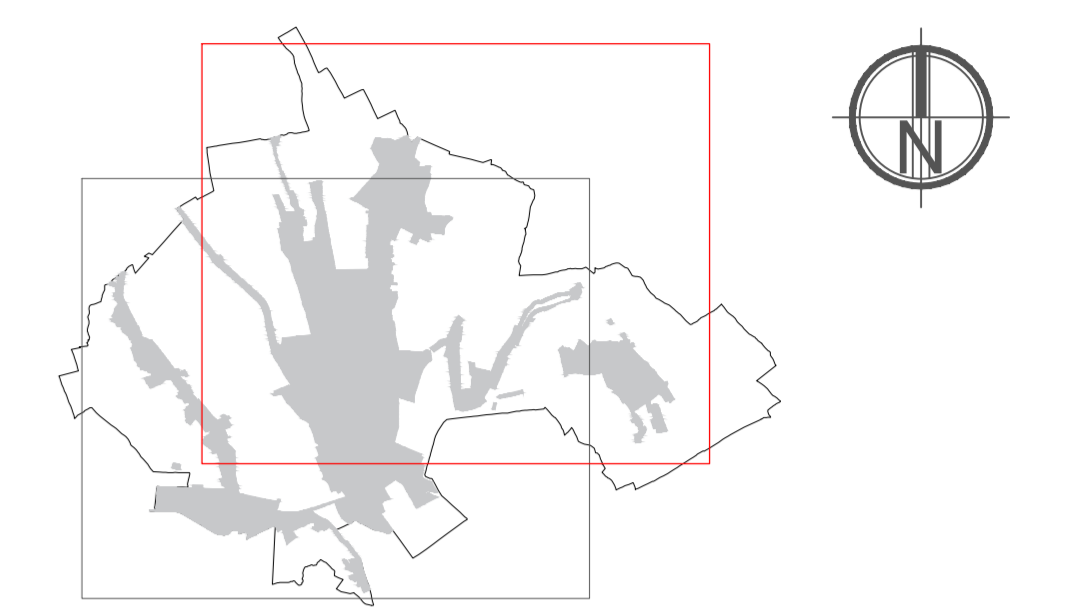

Lista Monumentelor Istorice 2015				LISTA DOCUMENTAȚIILE DE URBANISM APROBATE			
Nr. crt.	Cod LMI	Denumire	Adresa	Clasificarea	Denumire	Adresa	Nr. încl.
149	V5-m-B-06662	Palatul Iustin, azi Judecătoria Vaslui	Str. Babel Roman, Ing. 13,	1891	1	PUZ	78/2013
150	V5-m-B-06663	Casa Sima, azi Casa Com. Vaslui	Str. Dorob. Alacu 4,	1922	2	PUZ	78/2013
151	V5-m-B-06665	Obizaciul "Mihail Kogălnicianu", azi Școala cu clasele V-VIII Nr. 3 "Constantin Brâncuși"	Str. Kogălnicianu Mihail 20, municipiul VASLUI	1890-1893	3	PUZ	78/2017
152	V5-m-B-06686	Ansamblu de arhitectură "SC Mihail Kogălnicianu"	Str. Kogălnicianu Mihail 20 24, municipiul VASLUI	1889-1911	4	PUZ	95/2020
153	V5-m-B-06687	Casa Arțoru, azi C.A.R. Pensiunea "Solidaritate" Vaslui	Str. Kogălnicianu Mihail 22, municipiul VASLUI	1890	5	PUZ	78/2017
154	V5-m-B-06688	"Casa Negruș, azi Direcția de Muncă și Protecția Socială Vaslui"	Str. Kogălnicianu Mihail 24, municipiul VASLUI	inc. sec. XX	6	PUZ	133/2017
155	V5-m-B-06700	"Casa Măgăliș, azi Locuința a Sfr.Școlii Județean de Lingvistică Vaslui"	Str. Muresanu Andrei 15, municipiul VASLUI	1925	7	PUZ	34/2019
156	V5-m-B-06701	Casa Filibetu, azi Casa Școlii	Str. Muresanu Andrei 16, municipiul VASLUI	1928	8	PUZ	34/2019
157	V5-m-B-06702	Casa Madaracu, azi restaurant (S.C. DORVECO S.R.L.)	Str. Stefan cel Mare 43, municipiul VASLUI	1928	9	PUZ	42/2021
158	V5-m-B-06703	Ansamblu de arhitectură "SC Ștefan cel Mare"	Str. Stefan cel Mare 45-49-50-58-62, municipiul VASLUI	"nuj" sec. XX - prima jum. sec. XX	10	PUZ	53/2019
159	V5-m-B-06705	Casa Orșescu, azi Gradinița Nr. 9	Str. Stefan cel Mare 49, municipiul VASLUI	1920-1922	11	PUZ	69/2020
160	V5-m-B-06706	Casa Perșeu, azi sediul PSD	Str. Stefan cel Mare 55, municipiul VASLUI	sf. sec. XIX - sec. XX	12	PUZ	69/2020
161	V5-m-B-06707	Casa Popescu, azi Centrul Militar Județean Vaslui	Str. Stefan cel Mare 57, municipiul VASLUI	1891	13	PUZ	69/2020
162	V5-m-B-06708	Biserica "Intrarea în Biserica Domnească"	Str. Stefan cel Mare 58, municipiul VASLUI	1820	14	PUZ	69/2020
163	V5-m-B-06709	Casa Luchian	Str. Stefan cel Mare 59, municipiul VASLUI	1901	15	PUZ	69/2020
164	V5-m-B-06710	Casa Ghica, azi Gradinița Nr. 1	Str. Stefan cel Mare 60, municipiul VASLUI	sec. XIX	16	PUZ	114/2021
165	V5-m-B-06713	Casa Măneșcoiu, azi Palatul Copiilor	Str. Stefan cel Mare 62, municipiul VASLUI	sec. XIX	17	PUZ	116/2018
166	V5-m-B-06712.0.1	Școala Normale de Baniș, azi Școala TIC	Str. Stefan cel Mare 233A, municipiul VASLUI	1923-1926	18	PUZ	116/2018
167	V5-m-B-06712.0.2	Locuința arhitecturală, azi Dispensariu TIC	Str. Stefan cel Mare 233A, municipiul VASLUI	1923-1926	19	PUZ	116/2018
168	V5-m-B-06712.0.3	Școala, azi Școala "Procuratorii"	Str. Stefan cel Mare 233A, municipiul VASLUI	1923-1926	20	PUZ	116/2018
169	V5-m-B-06713	Casa Hima, azi Casa Topală și Constantin	Str. Topogral 2, municipiul VASLUI	1920	21	PUZ	120/2018
415	V5-m-B-06899	Cimitir evreiesc	Str. Călugăreș 102, municipiul VASLUI	Sec. XVII-XX	22	PUZ	140/2021
416	V5-m-B-06900	Cimitirul Evreilor vechi din Raionul de Independență și Primul Rahov Biserica	Str. Eternității 42, municipiul VASLUI	Sec. XX	23	PUZ	150/2021
417	V5-m-B-06900.1	Mășinăria lui Petre Curcama	Str. Eternității 42, municipiul VASLUI	1934	24	PUZ	150/2022
418	V5-m-B-06901	Cimitirul familiei Ghica - Suba	Str. Stefan cel Mare în curtea bisericii domnești "Școala Vaslui", municipiul VASLUI	Sec. XIX-XX			
419	V5-m-B-06902	Ștefiuța Eroului Neconstruit din Primul Rahov Biserica	Str. Stefan cel Mare 64, în fața Casei Armatei, municipiul VASLUI	1925			

- LEGENDĂ:**
- LIMITE:**
 - LIMITA UNITATE ADMINISTRATIV TERITORIALĂ
 - LIMITA INTRAVILAN PROPUS
 - LIMITA DOCUMENTAȚII PUZ APROBATE
 - LIMITA UNITĂȚI TERITORIALE DE REFERINȚĂ - UTR
 - LIMITA ZONE ISTORICE DE REFERINȚĂ - ZIR
 - REGIM JURIDIC:**
 - PROPRIETATE PRIVATĂ A PERSOANELOR FIZICE SAU JURIDICE
 - PROPRIETATE PUBLICĂ-DOMENIUL PRIVAT AL UAT / STATULUI
 - PROPRIETATE MIXTĂ (PRIVATĂ A PERS. FIZICE SAU JURIDICE ȘI DOMENIUL PRIVAT AL STATULUI, JUDEȚULUI SAU MUNICIPIULUI)
 - DOMENIU PUBLIC
 - REȚELE EDILITARE:**
 - LEA 220 KV
 - MAGISTRALĂ GAZE NATURALE
 - RACORD ALIMENTARE GAZE
 - OBIECTIVE CU VALOARE DE PATRIMONIU**
 - LIMITĂ ZONĂ CONSTRUITĂ PROTEJATĂ
 - LIMITĂ PROTECȚIE MONUMENTE ISTORICE
 - LIMITĂ PROPUNERE CLASARE ANSAMBLU L.M.I.
 - IMOBILE LISTATE ÎN L.M.I. (Monumente istorice)
 - ANSAMBLURI LISTATE ÎN L.M.I. (Monumente istorice)
 - MONUMENTE ȘI SITURI ARHEOLOGICE
 - LIMITĂ PROTECȚIE SITURI ARHEOLOGICE
 - ZONE DE PROTECȚIE/RESTRIȚIE**
 - LIMITĂ PROTECȚIE SANITARĂ
 - ZONA DE SIGURANȚĂ CALE FERATĂ - 20m
 - ZONA PROTECȚIE CALE FERATĂ - 100m
 - ZONĂ PROTECȚIE LINIE ELECTRICĂ AERIANĂ LEA 220 Kv - 50m
 - ZONĂ SIGURANȚĂ CONDUCTE TRANSGAZ - 400m
 - CORIDOR PROPUȘ EXPROPRIERE PENTRU TRECERE ÎN DOMENIU PUBLIC

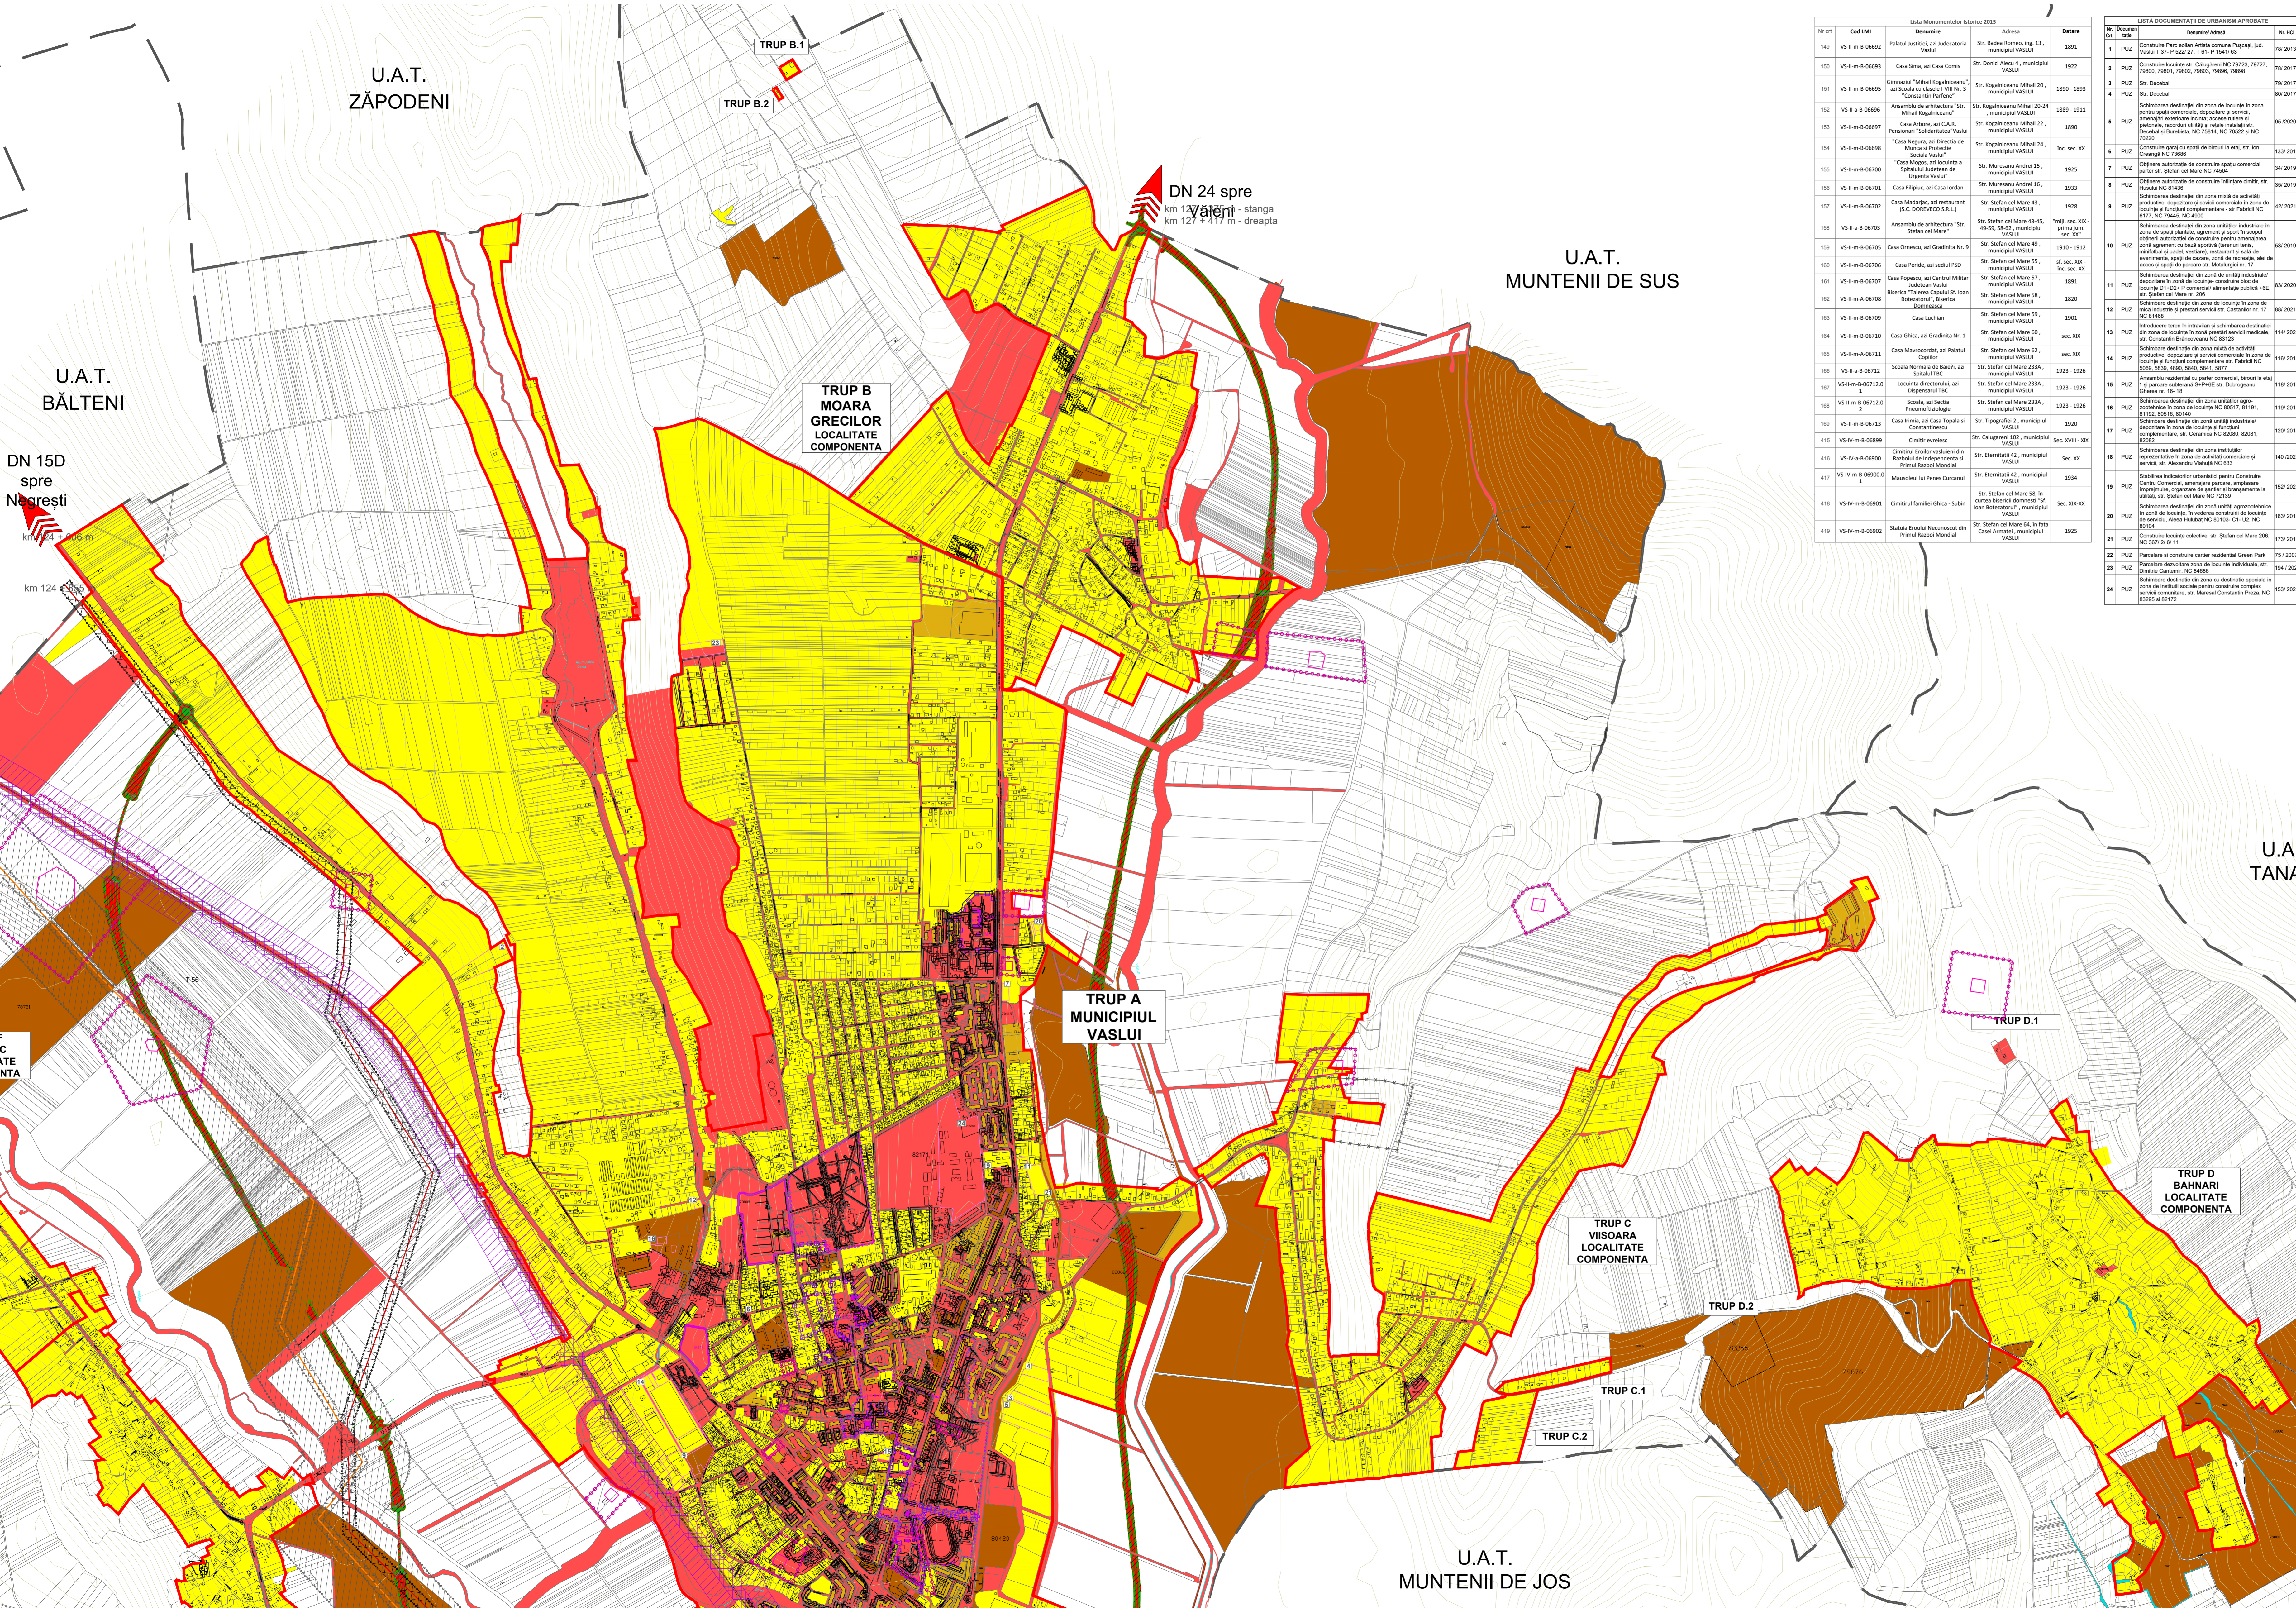

UNIVERSITATEA DE ARHITECTURĂ ȘI URBANISM ION MINULEA - BUCUREȘTI
CENTRUL DE CERCETARE, PROIECTARE, EXPERTIZĂ ȘI CONSULTING

UNIVERSITATEA DE ARHITECTURĂ ȘI URBANISM ION MINULEA - BUCUREȘTI

CONTRACT

NUMĂRUL CONTRACTULUI

2

DATA CONTRACTULUI

APRILIE 2023

DIRECTOR TEHNIC C.P.F.C.: ȘEF PROIECT COORDONATOR: ȘEF PROIECT URBANISM: PROIECTANT/REDACTANT:	urb. Raluca EFRIAN conf.dr.am. Florin MACHEDEON conf.dr.urb. Andreia NEGRULESCU POPAN asist. dr. urb. Andreea BUNEA asist. dr. urb. Raluca DIACĂ	SCALA: 1:10.000	SPECIALITATEA: URBANISM	DATA PLANȘII: APRILIE 2023	TITLU PLANȘIA: PROPRIETATE ASUPRA TERENURILOR ȘI OBIECTIVE DE UTILITATE PUBLICĂ
---	--	--------------------	----------------------------	-------------------------------	--