



# PLANUL DE MOBILITATE URBANA DURABILA MUNICIPIUL VASLUI

## LEGENDA LIMITE

Limita intravilanului municipiului Vaslui

## CIRCULATII

- Intersectii complexe generatoare de disfunctionalitati in trafic, conform adresei nr. 4258/18.11.2016, emisa de catre Politia locala Vaslui - Serviciul circulatie, sistematizare si organizare trafic
- Intersectii complexe cu sens giratoriu
- Strazi categoria a II-a
- Strazi categoria a III-a
- Strazi categoria a IV-a

## DENSITATEA POPULATIEI


Zone cu densitate mare de populatie rezidenta

**Rețeaua stradala existenta cu trafic intens si categoria de strazi** (asa cum sunt exprimate in R.G.U. aprobat prin HG 525/27.06.1996), conform Inventarului bunurilor care apartin domeniului public al municipiului Vaslui, aprobat prin HCL nr. 40/19.06.2001

CATEGORIA	DENUMIRE STRADA	LUNGIME	
		m	km
<b>VASLUI</b>			
2	Strada Stefan cel Mare	7384	7,38
2	Strada Decabal	2475	2,47
2	Bulevardul Republicii	540	0,54
2	Strada Traian	1355	1,35
3	Strada Ceramica	1850	1,85
3	Strada Calugareni	3040	3,04
3	Strada Castanilor	4035	4,03
3	Strada Sublocotenent Ioanese Adrian	1000	1,00
3	Strada Colonel Budeanu Aurel	260	0,26
3	Strada Colonel Oncescu Traian	320	0,32
3	Strada Colonel Rebegea Ioan	320	0,32
3	Strada General Cerchez Mihail	320	0,32
3	Strada Curta Dumitru	320	0,32
3	Strada General Ion Rascanu	325	0,32
3	Strada Inginer Teodor Dragu	150	0,15
<b>BAHNARI</b>			
3	Strada Parului	842	0,84
<b>BRODOC</b>			
3	Strada Barladului	850	0,85
3	Strada Ciocarliei	540	0,54
<b>REDIU</b>			
3	Strada Pacurari	600	0,60
3	Strada Stejar	600	0,60
<b>VIISOARA</b>			
3	Strada Zorilor	400	0,40
3	Strada Aurel Vlaicu	260	0,26
<b>TOTAL</b>		<b>27 786</b>	<b>27,78</b>

Nota: s-au luat in considerare doar primele 3 categorii de drumuri, in municipiul Vaslui nu exista drumuri de categoria I.

**Gradul de importanta a strazilor raportat la lungimea si capacitatea acestora** (asa cum sunt exprimate in R.G.U. aprobat prin HG 525/27.06.1996), conform Inventarului bunurilor care apartin domeniului public al municipiului Vaslui, aprobat prin HCL nr. 40/19.06.2001

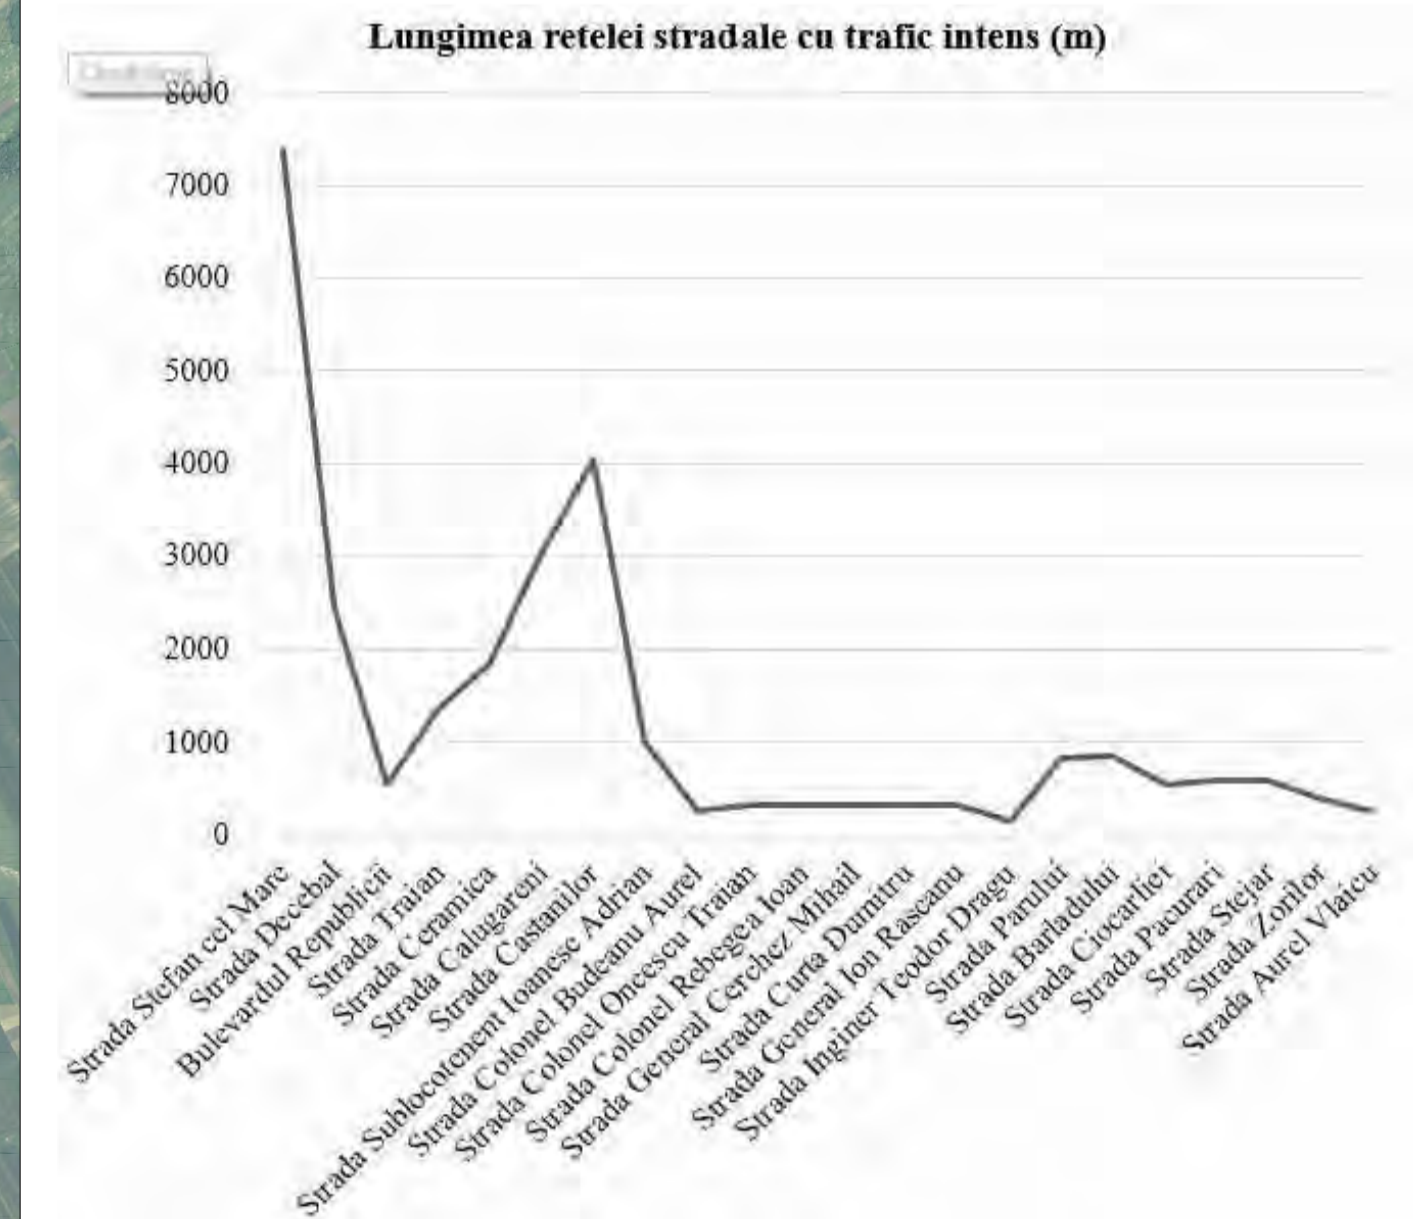

Scara grafica  
SCARA 1:20 000  
1cm pe plan = 200m pe teren



		<b>S.C. ALTER EGO CONCEPT S.R.L.</b> Județul Vaslui, Strada Republicii, nr. 10 www.alterego-concept.ro		NUME PROIECT: PLAN DE MOBILITATE URBANA DURABILA MUNICIPIUL VASLUI		COD PROIECT: 3003	
SEF PROIECT:		SEMNATURA:		NUME LIVRABIL: BENEFICIAR: PRIMĂRIA MUNICIPIULUI VASLUI		PROJECT NR.: AEC2016021	
COORDINATOR PROIECT:		SCARA: 1:20 000		ADRESA: Str. Spire Harci Nr. 2, Vaslui, Jud. Vaslui		COD LIVRABIL: 3003	
PROIECTAT:		DATA: OCTOMBRIE 2017		NUME PLANSA: INFRASTRUCTURA RUTIERA SITUATIA EXISTENTA		FAZA: P.M.U.D.	
DISENAT:		REVIZOR:		NUME PLANSA: INFRASTRUCTURA RUTIERA - SITUATIA EXISTENTA		PLANSA NR.: U01	
VERIFICARE INTERNA:		REVISOR:		NUME PLANSA: INFRASTRUCTURA RUTIERA - SITUATIA EXISTENTA		PLANSA NR.: U01	
DESTINATIE: LOCALITATE: MUNICIPIUL VASLUI		FAZA: PLAN DE MOBILITATE URBANA DURABILA		EMITENT: PRIMĂRIA MUNICIPIULUI VASLUI		SPECIALITATE: INFRASTRUCTURA RUTIERA - SITUATIA EXISTENTA	
NR. PLAN: 01		SPECIALITATE: INFRASTRUCTURA RUTIERA - SITUATIA EXISTENTA		REVIZOR: VP EGO CONCEPT		REVIZOR: VP EGO CONCEPT	

