


PLAN URBANISTIC ZONAL PARC EOLIAN FRUNTISENI

REGLEMENTARI URBANISTICE - ZONIFICARE FUNCTIONALA

LEGENDA	
	PARCELE CARE AU GENERAT P.U.Z. PARC EOLIAN FRUNTISENI
LIMITE	
	LIMITA P.U.Z. PARC EOLIAN FRUNTISENI
	LIMITA TERITORIULUI ADMINISTRATIV AL COMUNEI CONFORM P.U.G.
	LIMITA TERITORIULUI ADMINISTRATIV AL COMUNEI CONFORM P.V. OCPI NR. 4389/28.09.2010
	LIMITA TERITORIULUI ADMINISTRATIV AL COMUNEI CONFORM P.U.G. MODIFICATA CONFORM P.V. OCPI NR. 4389/28.09.2010
	LIMITA INTRAVILAN CONFORM P.U.G.
	LIMITA ZONEI DE PROTECTIE SANITARA INTRE TERITORIILE PROTEJATE (INTRAVILAN EXISTENT) SI TURBINELE EOLIENE PROPUSE
	LIMITA EDIFICABIL PROPUS
FUNCTIONII	
	TERENURI ARABILE
	PASUNI
	VII
	PADURI
	APE
	RELEU TELECOMUNICATII (TRUP INTRAVILAN IN ZONA P.U.Z.)
	PLATFORME MONTAJ PROPUSE
	TERENURI PROPUSE PENTRU A FI INTRODUSE IN INTRAVILAN
	TERENURI PROPUSE PENTRU AMENAJARE CU DRUMURI SI PLATFORME RUTIERE, DE UTILITATE PRIVATA
CAI DE COMUNICATIE	
	DRUM NATIONAL (DN 24A)
	DRUM COMUNAL / SATESC
	DRUM DE EXPLOATARE
	CALE FERATA (C.F. BARLAD - IASI)
	DRUM EXISTENT PROPUSE SPRE MODERNIZARE
	DRUM DE ACCES PROPUSE / RACORD PROPUSE
	ACCES ZONA PARC EOLIAN
	INTERSECTII PROPUSE SPRE MODERNIZARE
CONSTRUCTII, ECHIPAMENTE SI REZELE TEHICO-EDILITARE	
	RELEU TELECOMUNICATII ORANGE
	FASCICUL MW TELECOMUNICATII ORANGE
	RELEU TELECOMUNICATII VODAFONE
	FASCICUL MW TELECOMUNICATII VODAFONE
CAPACITATI ENERGETICE	
	FUNDATII TURBINE EOLIENE PROPUSE PARC EOLIAN FRUNTISENI
	LINIE ELECTRICA IN CABLU SUBTERAN PROPUSA LES 20 KV SI FIBRA OPTICA
ZONE PROTEJATE - SITURI NATURA 2000	
	ROSPAD119 (HORGA - ZORLENI)
ZONE DE PROTECTIE SI DE SIGURANTA	
	LIMITA ZONEI DE PROTECTIE A TURBINEI EOLIENE
	ZONA DE LUCRU A ROTORULUI TURBINEI EOLIENE
	ZONA DE SIGURANTA A TURBINEI EOLIENE FATA DE TURBINE EOLIENE APARTINAND ALTUI PARC EOLIAN
	ZONA DE SIGURANTA / PROTECTIE A DRUMULUI NATIONAL (DN 24A)
	ZONA DE SIGURANTA / PROTECTIE A CAII FERATE
	ZONA DE PROTECTIE IN LUNGUL CURSURILOR DE APA
	BANDA DE GARDA A FASCICULULUI MW TELECOMUNICATII ORANGE
	BANDA DE GARDA A FASCICULULUI MW TELECOMUNICATII VODAFONE
	ZONA DE SIGURANTA SI DE PROTECTIE A REZELEI ELECTRICE SUBTERANE LES 20 KV SI FIBRA OPTICA

INSITIERO		BENEFICIAR: S.C. W.P.D. ROMANIA WIND FARM 08 S.R.L.		PROIECT NR. A18/2014
ADRESA: JUD. VASLUI, COMUNA FRUNTISENI, COMUNA ZORLENI				
NUME: Arh. Florentina IUGAN	SEMNTURA:	SCALA: 1/11500	DATA: 12/2015	TITLUL PLANSAI: PARC EOLIAN FRUNTISENI
PROIECTAT: Arh. Florentina IUGAN		REGLEMENTARI URBANISTICE - ZONIFICARE FUNCTIONALA		
DESINAT: Urb. Diana-Elena MIHALI				

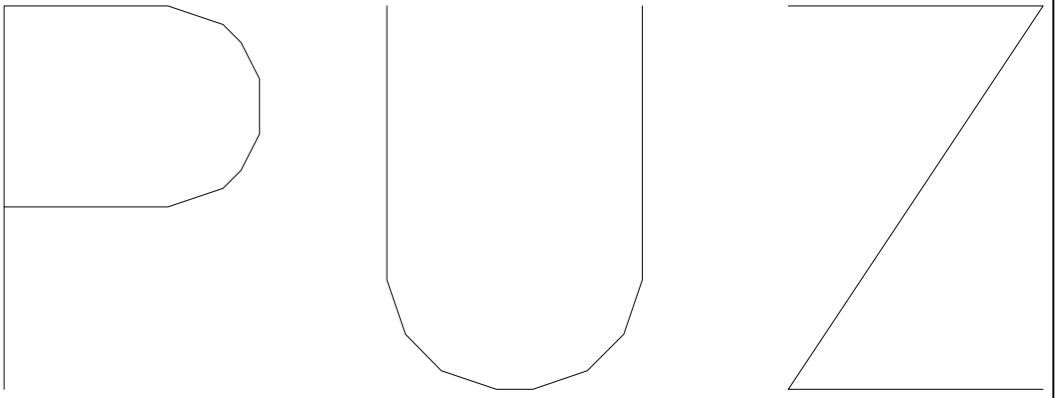

PRELUA DIN:
- P.U.G. SI R.L.U. COMUNA FRUNTISENI, JUD. VASLUI, elaborat de S.C. HABITAT PROIECT S.A. IASI;
- P.U.G. SI R.L.U. COMUNA ZORLENI, JUD. VASLUI, elaborat de S.C. ARCHITECTS GROUP S S.R.L. VASLUI.

LEGENDĂ	
	LIMITE
	LIMITA TERITORIULUI ADMINISTRATIV AL COMUNELOR SI ORASELOR
	LIMITA INTRAVILAN CONFORM PUG COMUNA FRUNTISENI, PUG COMUNA ZORLENI SI PUZ 2017
	ZONA PROIECTULUI
	LIMITA DE STUDIU CONFORM AVIZ DE OPORTUNITATE = 1886.77HA

TITLU:
**REACTUALIZARE SI EXTINDERE PLAN URBANISTIC ZONAL
PENTRU CONSTRUIRE PARC EOLIAN FRUNTISENI,
COMUNA FRUNTISENI, COMUNA ZORLENI, JUDETUL VASLUI**

BENEFICIARUL ARHITECTILOR DIN ROMANIA
5853
Mara
BARLADEANU
ARHITECTURA

S.C. WPD ROMANIA WIND FARM 08 S.R.L.
MARA BARLADEANU
BIROU INDIVIDUAL DE ARHITECTURA
Int. Buturugenii, Nr. 4, Ap. 28, Sector 5, Bucuresti

SPECIFICATIE:	NUME	SEMNTATURA
SEF PROIECT	arh. MARA BARLADEANU	
PROIECTAT	arh. MARA BARLADEANU	
DESENAT	urb. ALEXANDRU POPESCU	
VERIFICAT		
SCARA: 1:20.000	TITLU PLANSA: PLAN DE INCADRARE IN DOCUMENTATIILE DE URBANISM APROBATE	
DATA: 2022	SPECIALITATEA: URBANISM	NUMAR PROIECT: 2 / 2021
		FAZA DE PROIECTARE: P.U.Z.
		NUMAR PLANSA: U01'

