PLANUL DE MOBILITATE URBANA DURABILA MUNICIPIUL VASLUI

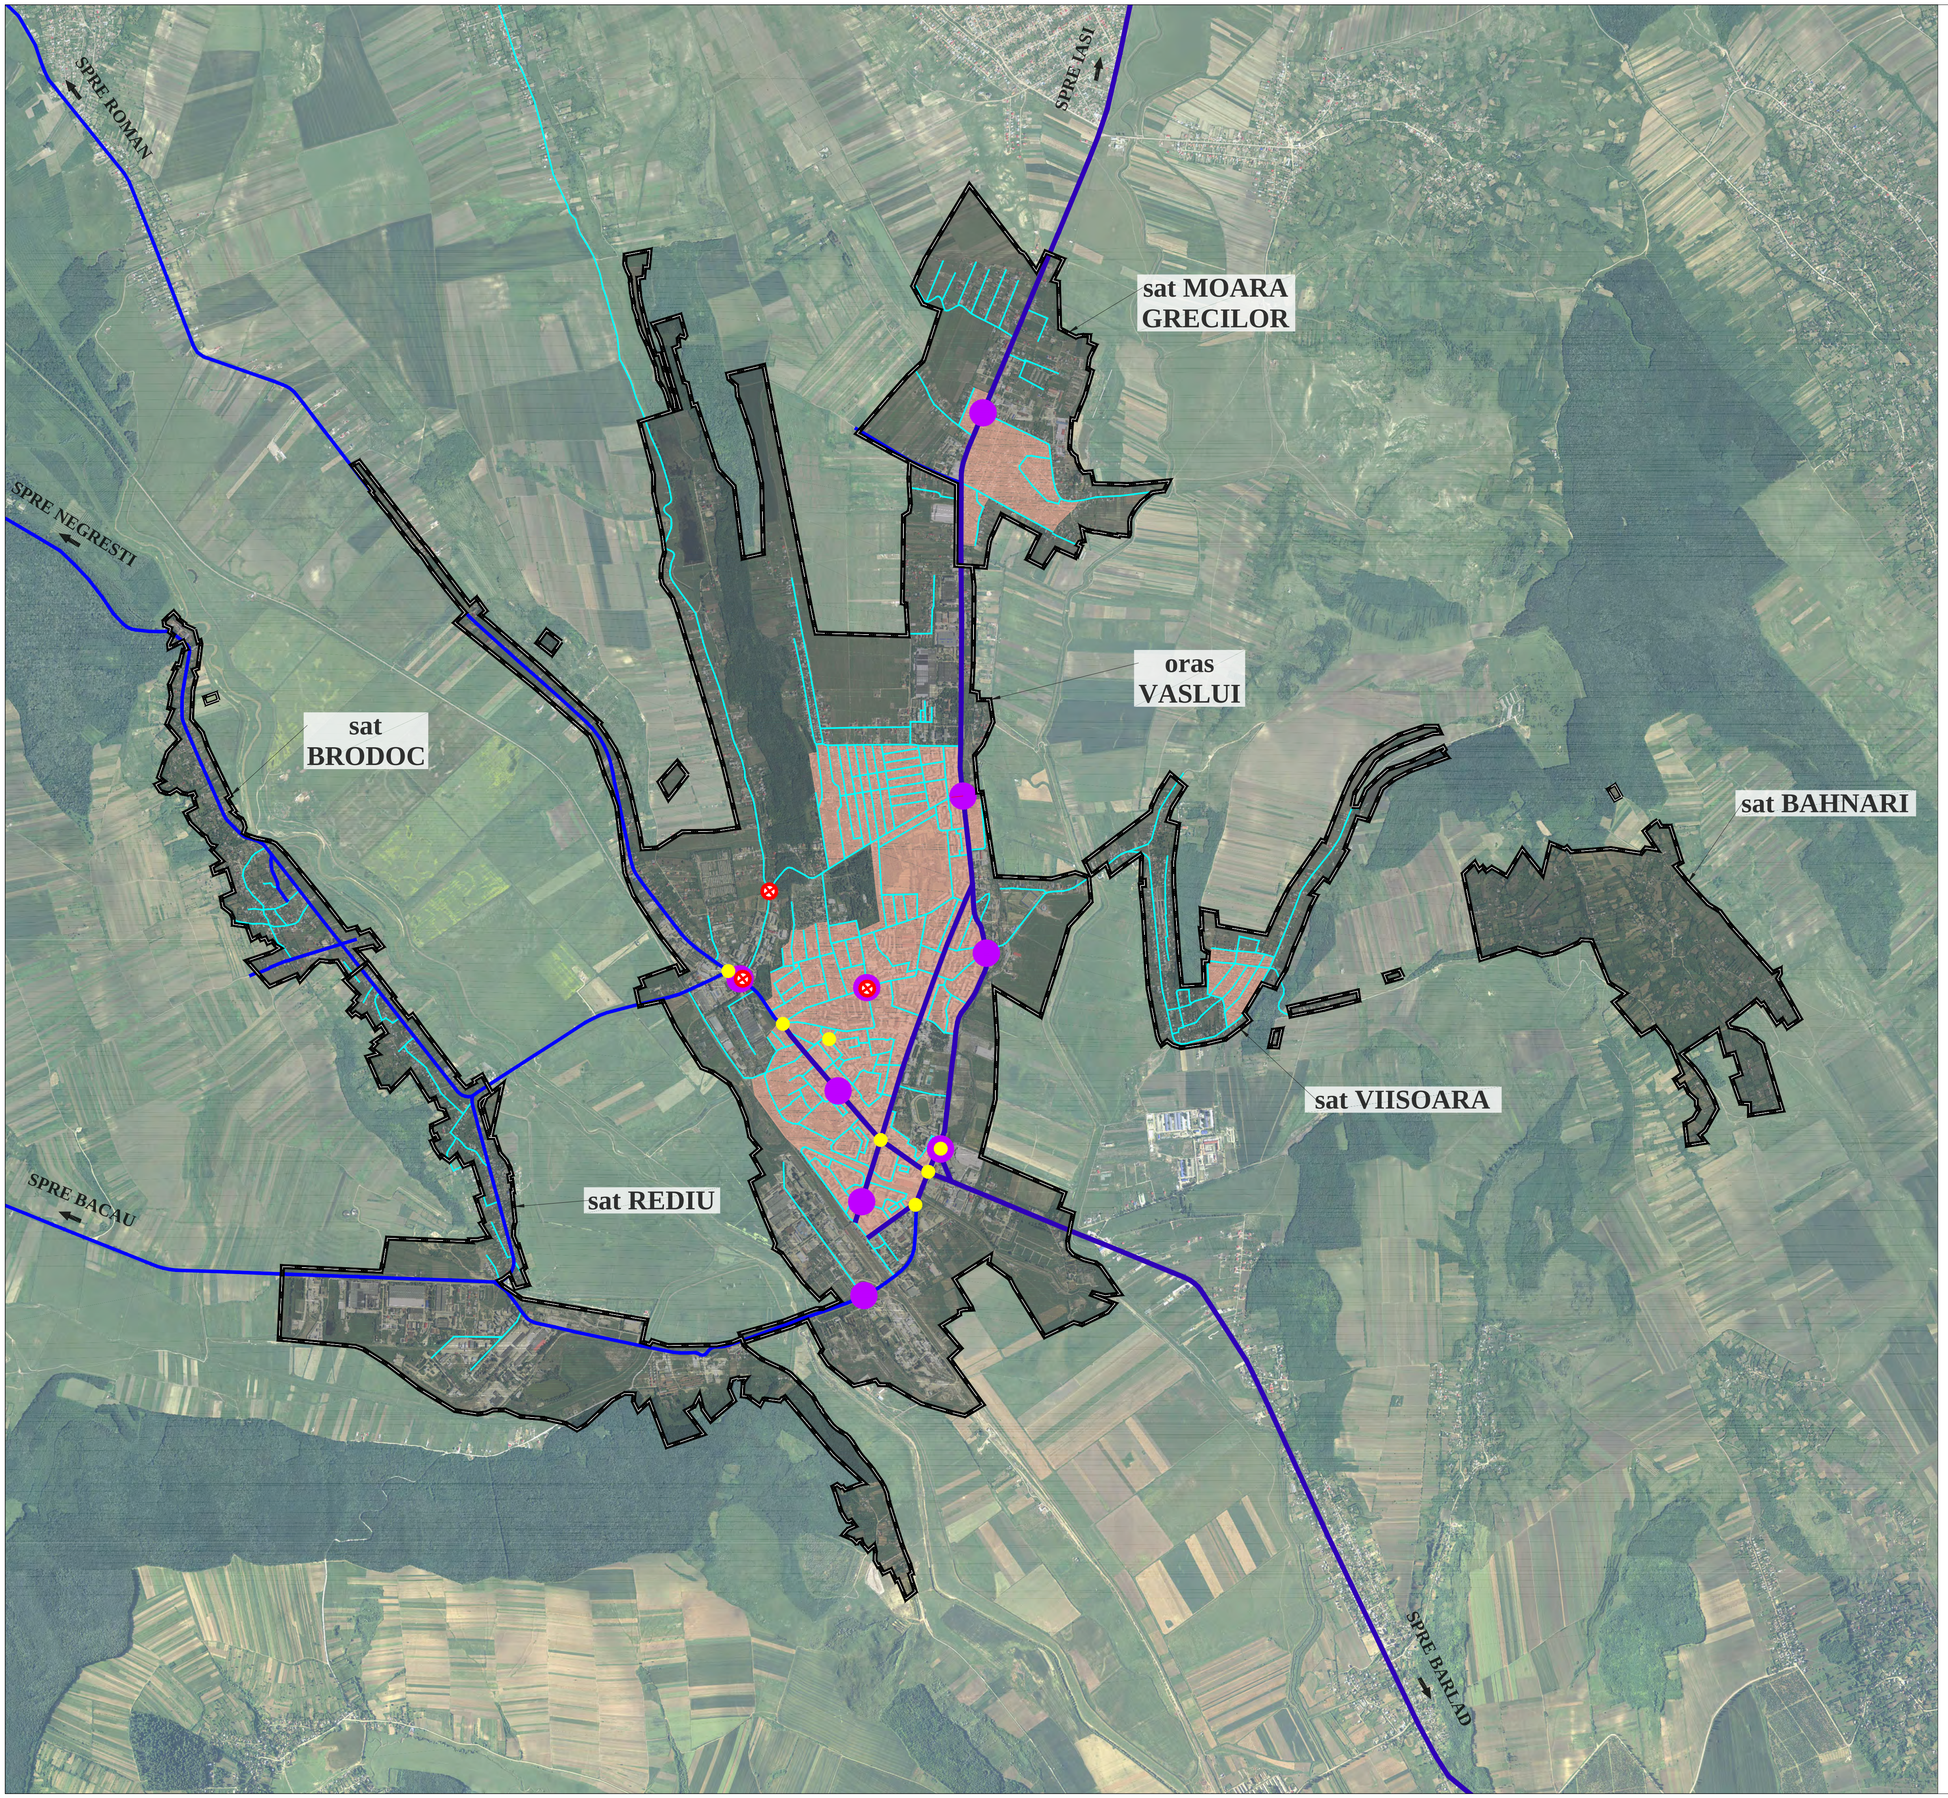

LEGENDA

LIMITE

Limita intravilanului municipiului Vaslui

CIRCULATII

Intersectii complexe generatoare de disfunctionalitati in trafic, *conform adresei nr. 4258/18.11.2016, emisa de catre Politia locala Vaslui - Serviciul circulatie, sistematizare si organizare trafic*

Intersectii complexe cu sens giratoriu

Intersecţii cu trafic depăşit, *conform normativului MTCT nr.617/2003 indicativ AND584-2002*

Strazi categoria a II-a

Strazi categoria a III-a

Strazi categoria a IV-a

DENSITATEA POPULATIEI

Zone cu densitate mare de populatie rezidenta

Reteaua stradala existenta cu trafic intens si categoria de strazi (asa cum sunt exprimate in R.G.U. aprobat prin HG 525/27.06.1996), *conform Inventarului bunurilor care apartin domeniului public al municipiului Vaslui, aprobat prin HCL nr. 40/19.06.2001*

CATEGORIA	DENUMIRE STRADA	LUNGIME	
		m	km
	VASLUI		
2	Strada Stefan cel Mare	7384	7,38
2	Strada Decebal	2475	2,47
2	Bulevardul Republicii	540	0,54
2	Strada Traian	1355	1,35
3	Strada Ceramica	1850	1,85
3	Strada Calugareni	3040	3,04
3	Strada Castanilor	4035	4,03
3	Strada Sublocotenent Ioanese Adrian	1000	1,00
3	Strada Colonel Budeanu Aurel	260	0,26
3	Strada Colonel Oncescu Traian	320	0,32
3	Strada Colonel Rebegea Ioan	320	0,32
3	Strada General Cerchez Mihail	320	0,32
3	Strada Curta Dumitru	320	0,32
3	Strada General Ion Rascanu	325	0,32
3	Strada Inginer Teodor Dragu	150	0,15
	BAHNARI		
3	Strada Parului	842	0,84
	BRODOC		
3	Strada Barladului	850	0,85
3	Strada Ciocarliei	540	0,54
	REDIU		
3	Strada Pacurari	600	0,60
3	Strada Stejar	600	0,60
	VIISOARA		
3	Strada Zorilor	400	0,40
3	Strada Aurel Vlaicu	260	0,26
TOTAL		27 786	27,78

Nota: *s-au luat in considerare doar primele 3 categorii de drumuri, in municipiul Vaslui nu exista drumuri de categoria I.*

Gradul de importanta a strazilor raportat la lungimea si capacitatea acestora (asa cum sunt exprimate in R.G.U. aprobat prin HG 525/27.06.1996), *conform Inventarului bunurilor care apartin domeniului public al municipiului Vaslui, aprobat prin HCL nr. 40/19.06.2001*

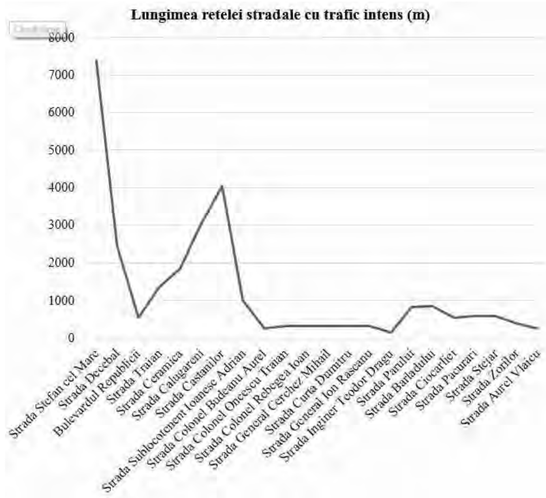

Scara grafica
SCARA 1:20 000
1cm pe plan = 200m pe teren

0 200 500 1000 2000 3000

REVIZIA	DATA REVIZIE	DESCRIERE MODIFICARE	SEMNATURA

	NUME	SEMNATURA	CERINTA
VERIFICATOR			

S.C. ALTER EGO CONCEPT S.R.L.
J40/9285/06.06.2006, CIF RO18737294
www.alterego-concept.ro

NUME PROIECT: **PLAN DE MOBILITATE URBANA DURABILA MUNICIPIUL VASLUI**

COD PROIECT: 3003

PROIECT NR.: AEC2016021

NUME LIVRABIL: Anii PLAN DE MOBILITATE URBANA - U1-Viziune

COD LIVRABIL: 34915

	NUME	SEMNATURA
SEF PROIECT	urb. Oana Georgiana Voicu	
PROIECTANT DESENATOR	urb. Alina Diacomu	
	urb. Veronica Pescaru	
	urb. Oana Georgiana Voicu	
	urb. Roxana Rusu	
VERIFICARE INTERNA	ing. Alexandru Tebeica	

SCARA: 1:20 000

DATA: AUGUST 2017

BENEFICIAR: **PRIMARIA MUNICIPIULUI VASLUI**
Adresa: Str. Spira Haret Nr. 2, Vaslui, Jud. Vaslui

FAZA: P.M.U.D.

NUME PLANSA: **INFRASTRUCTURA RUTIERA SITUATIA EXISTENTA**

PLANSA NR.: U01

DESTINATIE		LOCATIE		FAZA		EMITENT		SPECIALIT.		NR. PLAN		FISIER		REV.	NUME PLANSA
P	M	V	V	A	S	L	U	I	P	M	U	D	A E C U R B U 0 1 D W G	0 2	INFRASTRUCTURA RUTIERA - SITUATIA EXISTENTA