
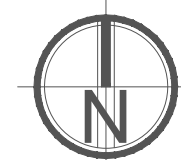


# ACTUALIZARE PLAN URBANISTIC GENERAL

## MUNICIPIUL VASLUI, JUD. VASLUI

### 3 ANALIZA SITUATIEI EXISTENTE SI DISFUNCIONALITATI

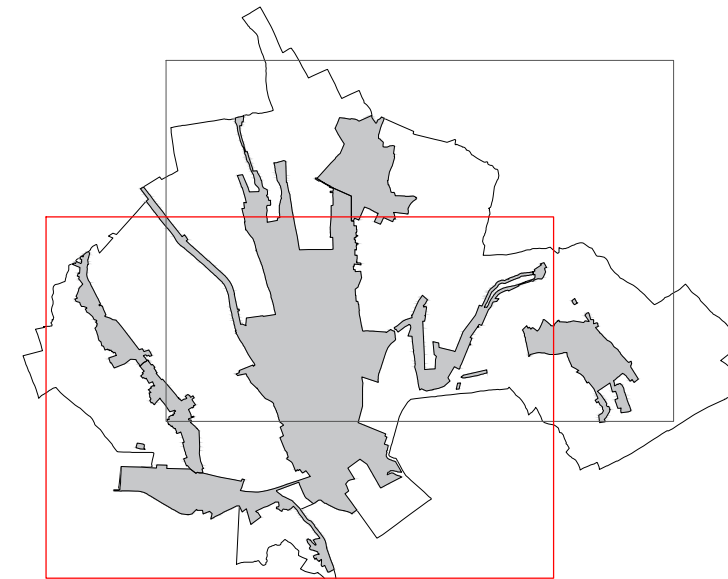

#### LEGENDA:

- LIMITE:**
- LIMITĂ UNITATE ADMINISTRATIV TERITORIALĂ
  - LIMITĂ INTRAVILAN EXISTENT
  - LIMITĂ DOCUMENTAȚII PUZ APROBATE
  - REZERVAȚIA NATURALĂ A LOCULI FOȘILIFER NISIPARIA HULUBĂȚ


- ZONIFICARE FUNCȚIONALĂ**
- ZONĂ LOCUINȚE INDIVIDUALE
  - ZONĂ LOCUINȚE COLECTIVE
  - ZONĂ INSTITUȚII ȘI SERVICII
  - ZONĂ COMERȚ ȘI SERVICII
  - ZONĂ SPAȚII VERZI / SPORT / AGREMENT
  - ZONĂ PĂDURI
  - ZONĂ TERENURI CU DESTINAȚIE SPECIALĂ
  - ZONĂ CIMITIRE
  - ZONĂ CONSTRUCȚII TEHNICO-EDILITARE
  - ZONĂ UNITĂȚI INDUSTRIALE/DEPOZITARE
  - ZONĂ UNITĂȚI AGRO- ZOOTEHNICE
  - ZONĂ CĂI DE COMUNICAȚIE FERROVIARĂ
  - ZONĂ EXTINDERE INTRAVILAN

- DRUMURI/STRĂZI:**
- DRUMURI NAȚIONALE
  - DRUMURI JUDEȚENE
  - DRUMURI COMUNALE
  - DRUM EXPLOATARE
  - STRĂZI EXISTENTE

- REȚELE EDILITARE:**
- LEA 220 KV
  - MAGISTRALĂ GAZE NATURALE

- OBIECTIVE CU VALOARE DE PATRIMONIU**
- IMOBILE LISTATE ÎN L.M.I. (Monumente istorice)
  - ANSAMBLURI LISTATE ÎN L.M.I. (Monumente istorice)
  - MONUMENTE ȘI SITURI ARHEOLOGICE

- ZONE DE PROTECȚIE/RESTRICTIE**
- ZONĂ BUNĂ PENTRU CONSTRUIT CU AMENAJĂRI SPECIALE
  - ZONĂ IMPROPRIE PENTRU CONSTRUIT/ INTERDICȚIE DEFINITIVĂ DE CONSTRUIRE
  - ZONĂ INUNDABILĂ CU O PROBABILITATE DE 10/100
  - ZONĂ INUNDABILĂ CU O PROBABILITATE DE 1/100
  - ZONĂ INUNDABILĂ CU O PROBABILITATE DE 1/1000

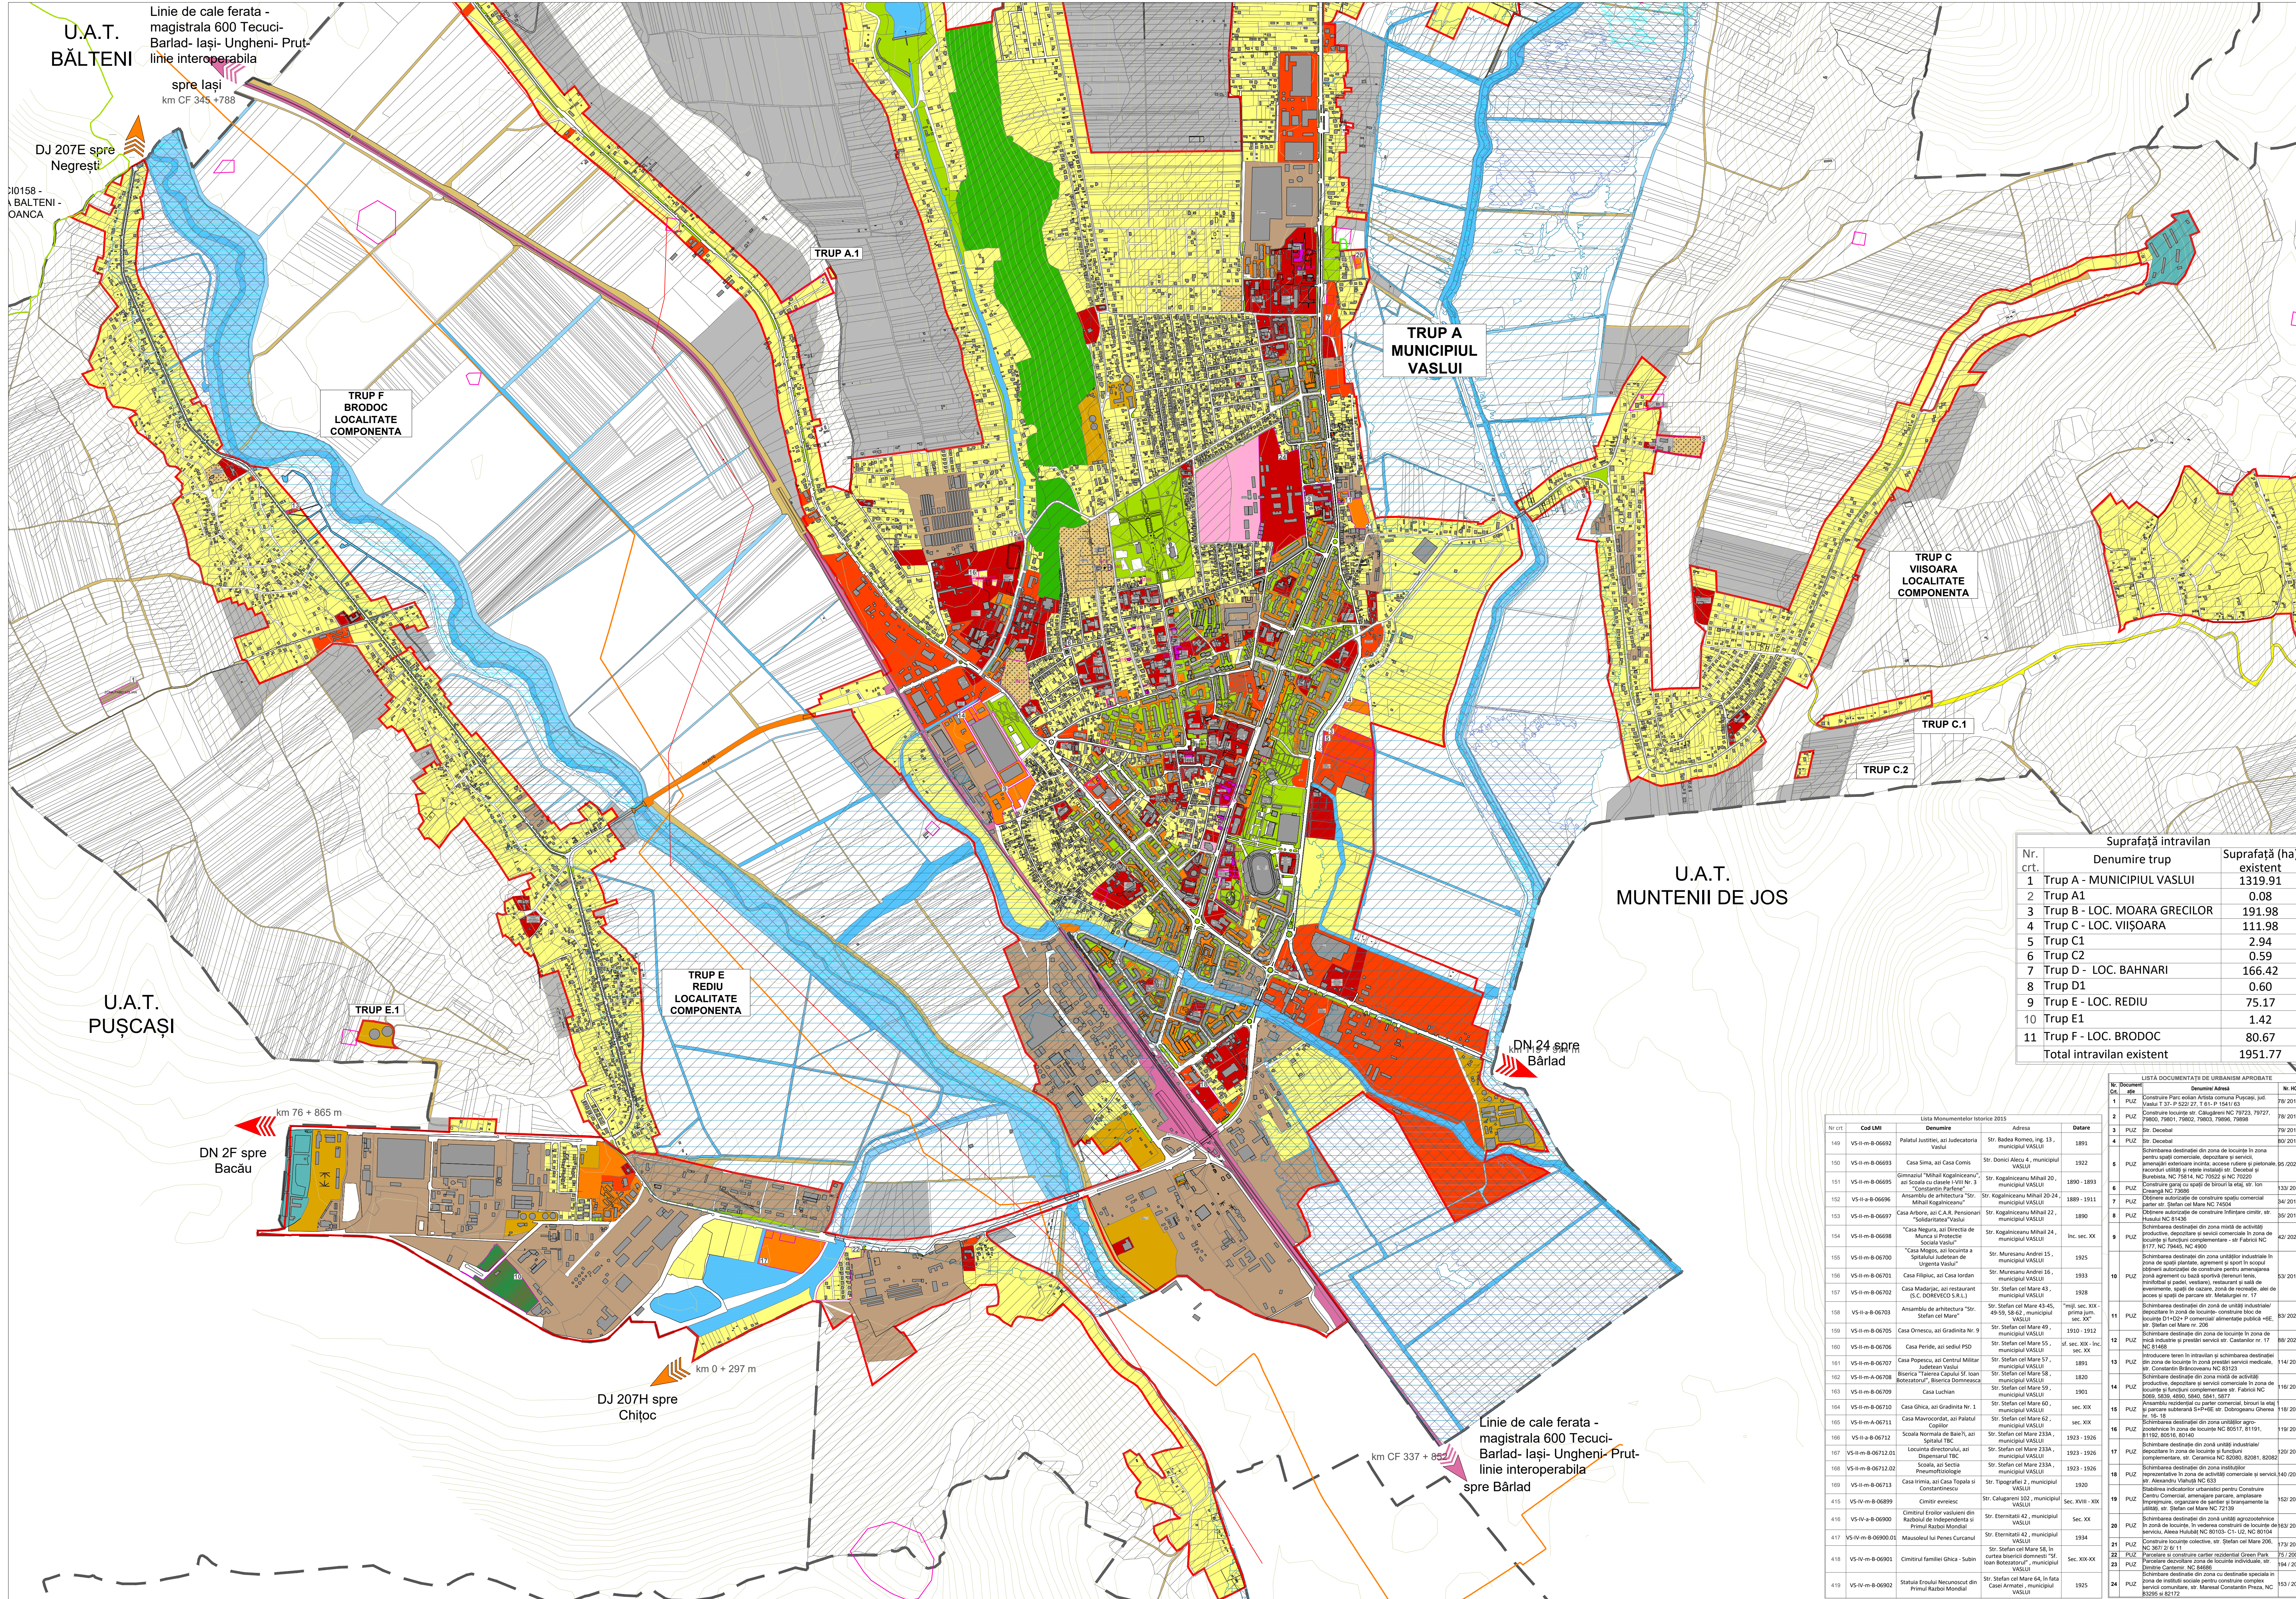

U.A.T. MUNTENII DE JOS

Suprafață intravilan		
Nr. crt.	Denumire trup	Suprafață (ha) existent
1	Trup A - MUNICIPIUL VASLUI	1319.91
2	Trup A1	0.08
3	Trup B - LOC. MOARA GRECILOR	191.98
4	Trup C - LOC. VIȘOARA	111.98
5	Trup C1	2.94
6	Trup C2	0.59
7	Trup D - LOC. BAHNARI	166.42
8	Trup D1	0.60
9	Trup E - LOC. REDIU	75.17
10	Trup E1	1.42
11	Trup F - LOC. BRODOC	80.67
Total intravilan existent		1951.77

Nr. crt.	Cod LMI	Denumire	Adresa	Datare

UNIVERSITATEA DE ARHITECTURĂ ȘI URBANISM (MUNICIPIUL) - BUCUREȘTI  
CENTRUL DE CERCETARE, PROIECTARE, EXPERTIZĂ ȘI CONSULTING

ACTUALIZARE PLAN URBANISTIC GENERAL  
MUNICIPIUL VASLUI, JUDEȚUL VASLUI


PAG. 2  
NR. PLANȘA: 03.01