

ACTUALIZARE PLAN URBANISTIC GENERAL

MUNICIPIUL VASLUI, JUD. VASLUI

4 REGLEMENTĂRI URBANISTICE ZONIFICARE FUNCIONALĂ



LEGENDĂ:

- LIMITE: LIMITĂ UNITATE ADMINISTRATIV TERITORIALĂ, LIMITĂ INTRAVILAN EXISTENT, LIMITĂ INTRAVILAN PROPIU, LIMITĂ DOCUMENTAȚII PUZ APROBATE, LIMITĂ UNITĂȚI TERITORIALE DE REFERINȚĂ - UTR, LIMITĂ ZONE ISTORICE DE REFERINȚĂ - ZIR, LIMITĂ UNITĂȚI DE PEISAJ, LIMITĂ ZONE NATURALE PROTEJATE, LIMITĂ ZONE NATURA 2000, ZONIFICARE FUNCIONALĂ, ZONĂ LOCUINȚE INDIVIDUALE, ZONĂ LOCUINȚE COLECTIVE, ZONĂ INSTITUȚII ȘI SERVICII, ZONĂ COMERȚ ȘI SERVICII, ZONĂ MIXTĂ - LOCUINȚE ȘI SERVICII, ZONĂ SPAȚII VERZI / SPORT, ZONĂ AGREMENT, ZONĂ TERENURI CU DESTINAȚIE SPECIALĂ, ZONĂ OMIȚTE, ZONĂ CONSTRUCȚII TEHNICO-EDILITARE, ZONĂ UNITĂȚI INDUSTRIALE/DEPOZITARE, ZONĂ UNITĂȚI INDUSTRIALE-ZOOTEHNICE, ZONĂ CĂI DE COMUNICAȚIE FERROVIARĂ

- DRUMURI/STRĂZI: DRUMURI NAȚIONALE, DRUMURI JUDEȚENE, DRUMURI COMUNALE, DRUM EXPLOATARE, STRĂZI EXISTENTE, PROPUNERE CENTURĂ OCOLITOARE, EXTINDERE SISTEM CAROSABIL, REȚELE EDILITARE: LEA 220 kV, LEA 110 kV, MAGISTRALĂ GAZE NATURALE, RACORD ALIMENTARE GAZE

- OBIECTIVE CU VALOARE DE PATRIMONIU: LIMITĂ ZONĂ CONSTRUITĂ PROTEJATĂ, LIMITĂ DE PROTECȚIE MONUMENTE ISTORICE, LIMITĂ PROPUNERE CLASARE ANSAMBLU L.M.I., IMOBILE LISTATE ÎN L.M.I. (Monumente istorice), ANSAMBLURI LISTATE ÎN L.M.I. (Monumente istorice), MONUMENTE ȘI SITURI ARHEOLOGICE, LIMITĂ DE PROTECȚIE SITURI ARHEOLOGICE

- ZONE DE PROTECȚIE/RESTRIȚIE: LIMITĂ PROTECȚIE SANITARĂ, ZONĂ DE SIGURANȚĂ CALE FERATĂ - 20m, ZONĂ PROTECȚIE CALE FERATĂ - 100 m, ZONĂ PROTECȚIE LINIE ELECTRICĂ AERIANĂ LEA 220 kV - 50m, ZONĂ SIGURANȚĂ CONDUCTE TRANSGAZ - 400m, ZONĂ BUNĂ PENTRU CONSTRUIT CU AMENAJĂRI SPECIALE, ZONĂ IMPROPRIE PENTRU CONSTRUIT/ INTERDICȚIE DEFINITIVĂ DE CONSTRUIRE, ZONĂ INUNDABILĂ CU O PROBABILITATE DE 10/100, ZONĂ INUNDABILĂ CU O PROBABILITATE DE 1/100, ZONĂ INUNDABILĂ CU O PROBABILITATE DE 1/1000

- PROPUNERI: LIMITĂ ZONĂ REGENERARE URBANĂ, LINIE NOUA TRANSPORT ÎN COMUN, PROPUNERE EXTINDERE REȚELE EDILITARE ȘI HIDRANȚI PRIN VIITOARE DOCUMENTAȚII

UNIVERSITATEA DE ARHITECTURĂ ȘI URBANISM ÎN MIRCUI - BUCUREȘTI, CENTRUL DE CERCETARE, PROIECTARE, EXPERTIZĂ ȘI CONSULTING

ACTUALIZARE PLAN URBANISTIC GENERAL MUNICIPIUL VASLUI, JUDEȚUL VASLUI, CONȘILIUL LOCAL VASLUI, URBANISMI ÎN ÎNDRUMAREA COMISIEI DE URBANISM, SCALA 1:10000, DATA REGULAMENTĂRII URBANISTICE ZONIFICARE FUNCIONALĂ U.0.1

Table with columns: Nr. Doc., Denumire, Nr. HCL, Data. Lists various urban planning documents and their approval dates.

Table with columns: Nr. crt., Denumire grup, Suprafata (ha) existenta, Suprafata (ha) propus, U.A.T. VASLUI, ZONE FUNCIONALE, SUPRAFATA (ha) EXISTENTA, PROCENT (%) DIN TOTAL INTRAVILAN, SUPRAFATA (ha) PROPUSE, PROCENT (%) DIN TOTAL INTRAVILAN.

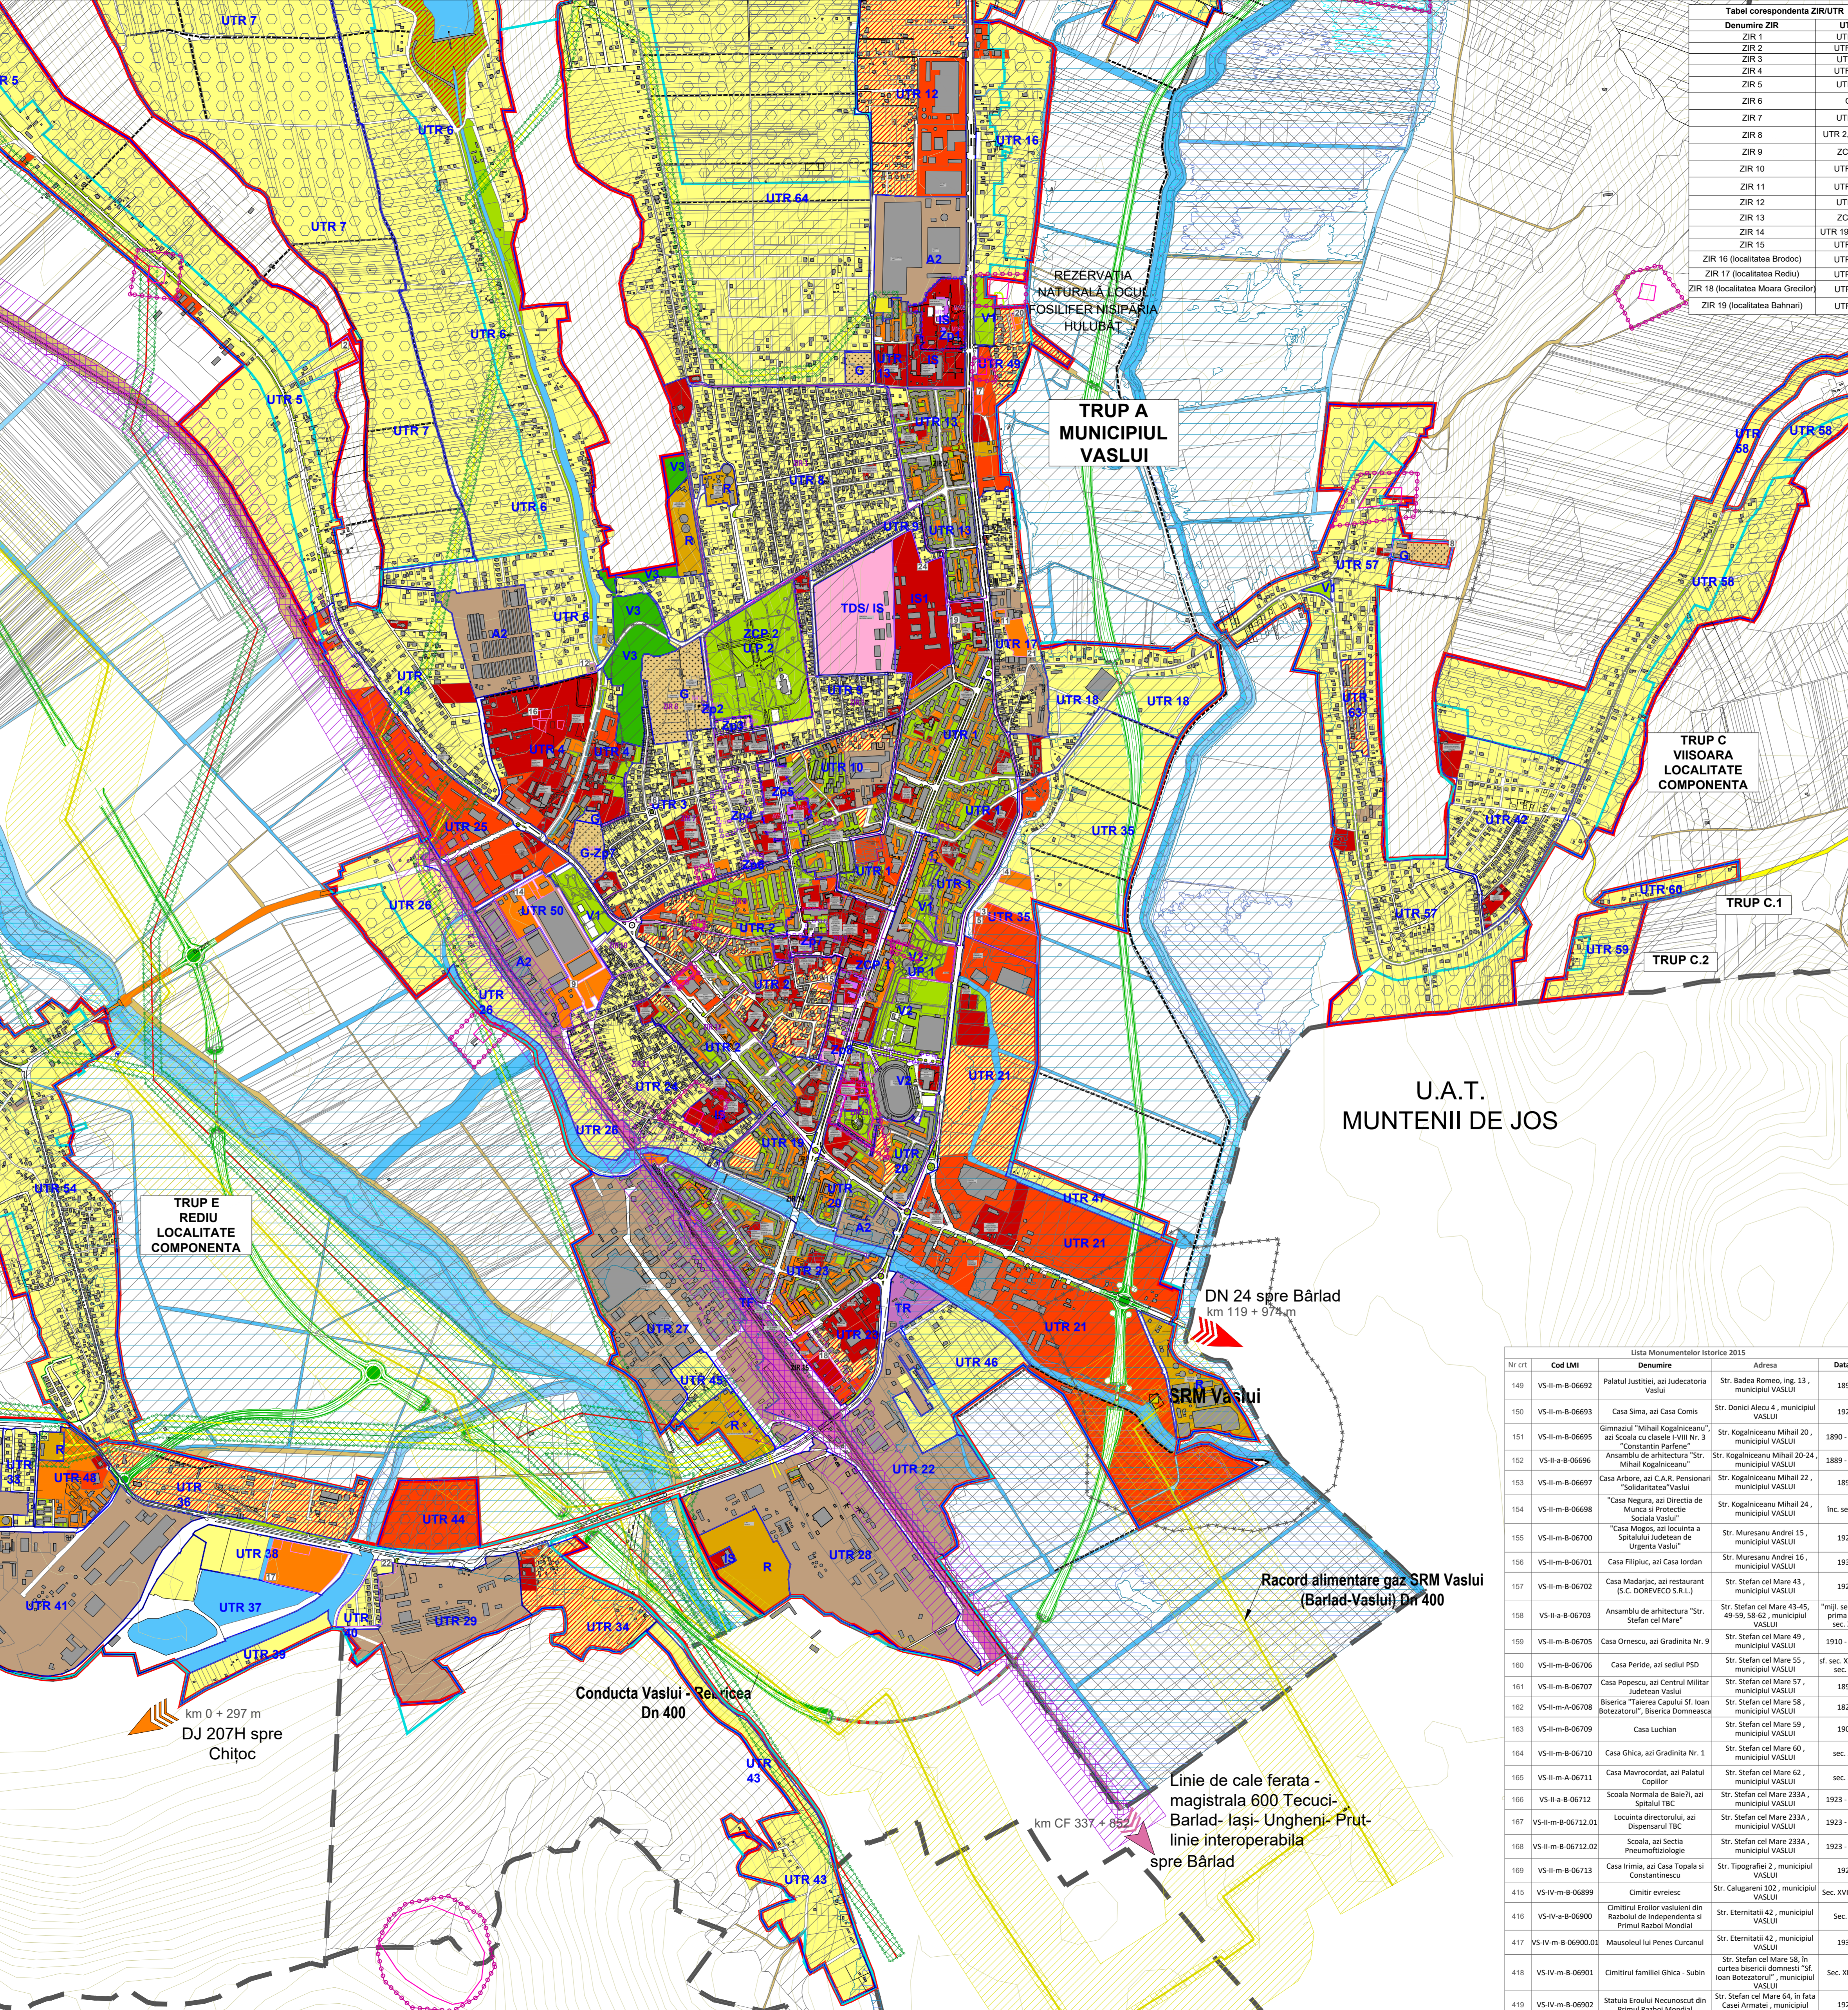


Table with columns: Denumire ZIR, UTR. Lists various zones and their corresponding UTR codes.

Table with columns: Denumire UTR, Functie domeniului, Bir masas, PPT masas, CUT masas. Lists various UTR zones and their characteristics.

Table with columns: Nr. crt., Cod LMI, Denumire, Adresa, Data. Lists various historical monuments and their locations.