

# PLAN DE INCADRARE IN ZONA


SCARA 1:5000

L-35-69-A-c-2-II

Adresa:

sat Bogdanesti, comuna Falciu, judetul Vaslui  
NC 72673

Amplasament

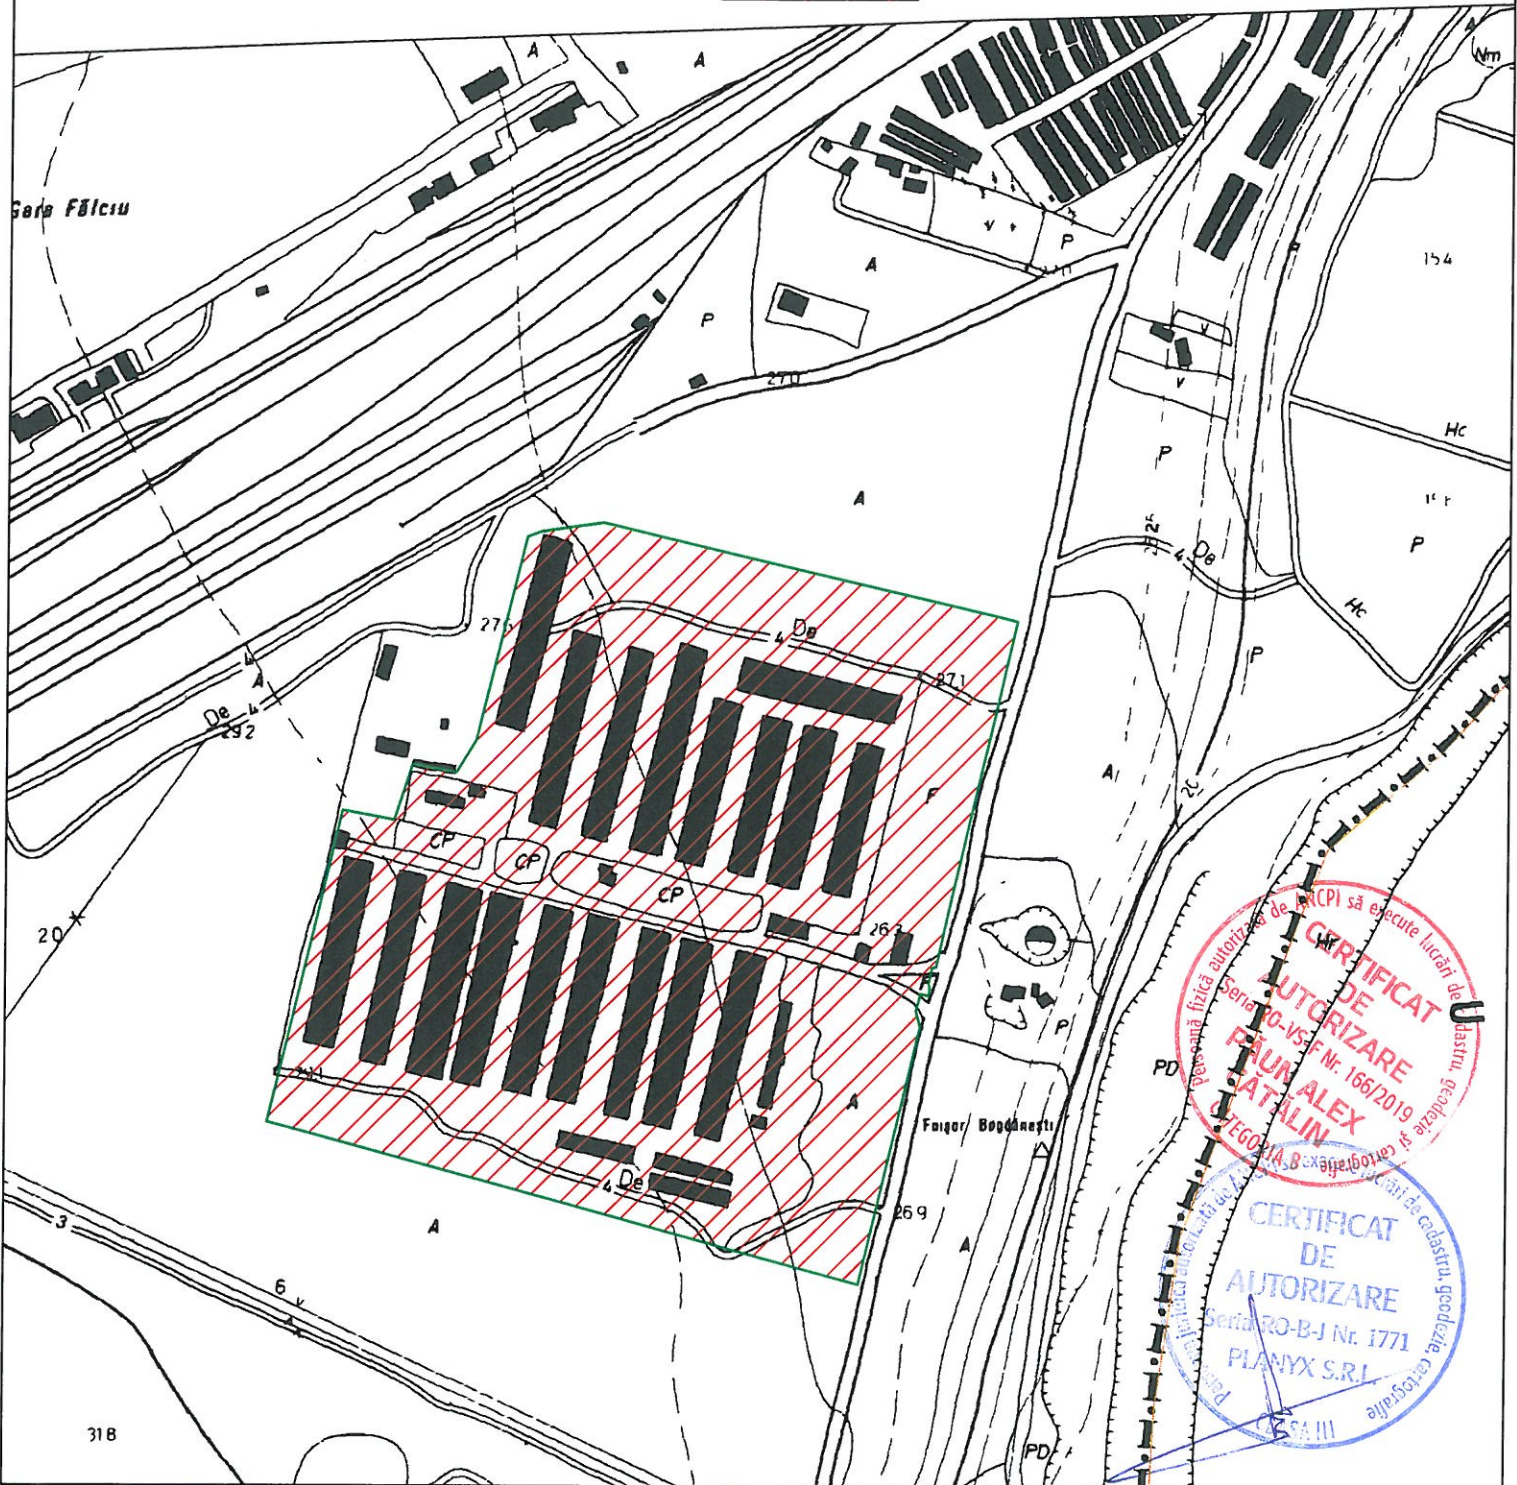

CERTIFICAT DE AUTORIZARE  
Seriile 10-VS-F Nr. 166/2019  
PRUN ALEX  
SĂTĂLĂIN  
1660/1A.8-3333

CERTIFICAT DE AUTORIZARE  
Seriile 20-B-J Nr. 1771  
PLANIX S.R.L.  
1113 SA III



# PLAN DE INCADRARE IN ZONA

L-35-69-A-c-2-II

Adresa:

sat Bogdanesti, comuna Falciu, judetul Vaslui  
NC 72673

Amplasament



**CERTIFICAT DE AUTORIZARE**  
Seria RO-VS-F Nr. 166/2019  
PĂUN ALEX CĂTĂLIN  
CATEGORIA B

**CERTIFICAT DE AUTORIZARE**  
Seria RO-B-J Nr. 1771  
DIANYX S.R.L.  
CLASA III